


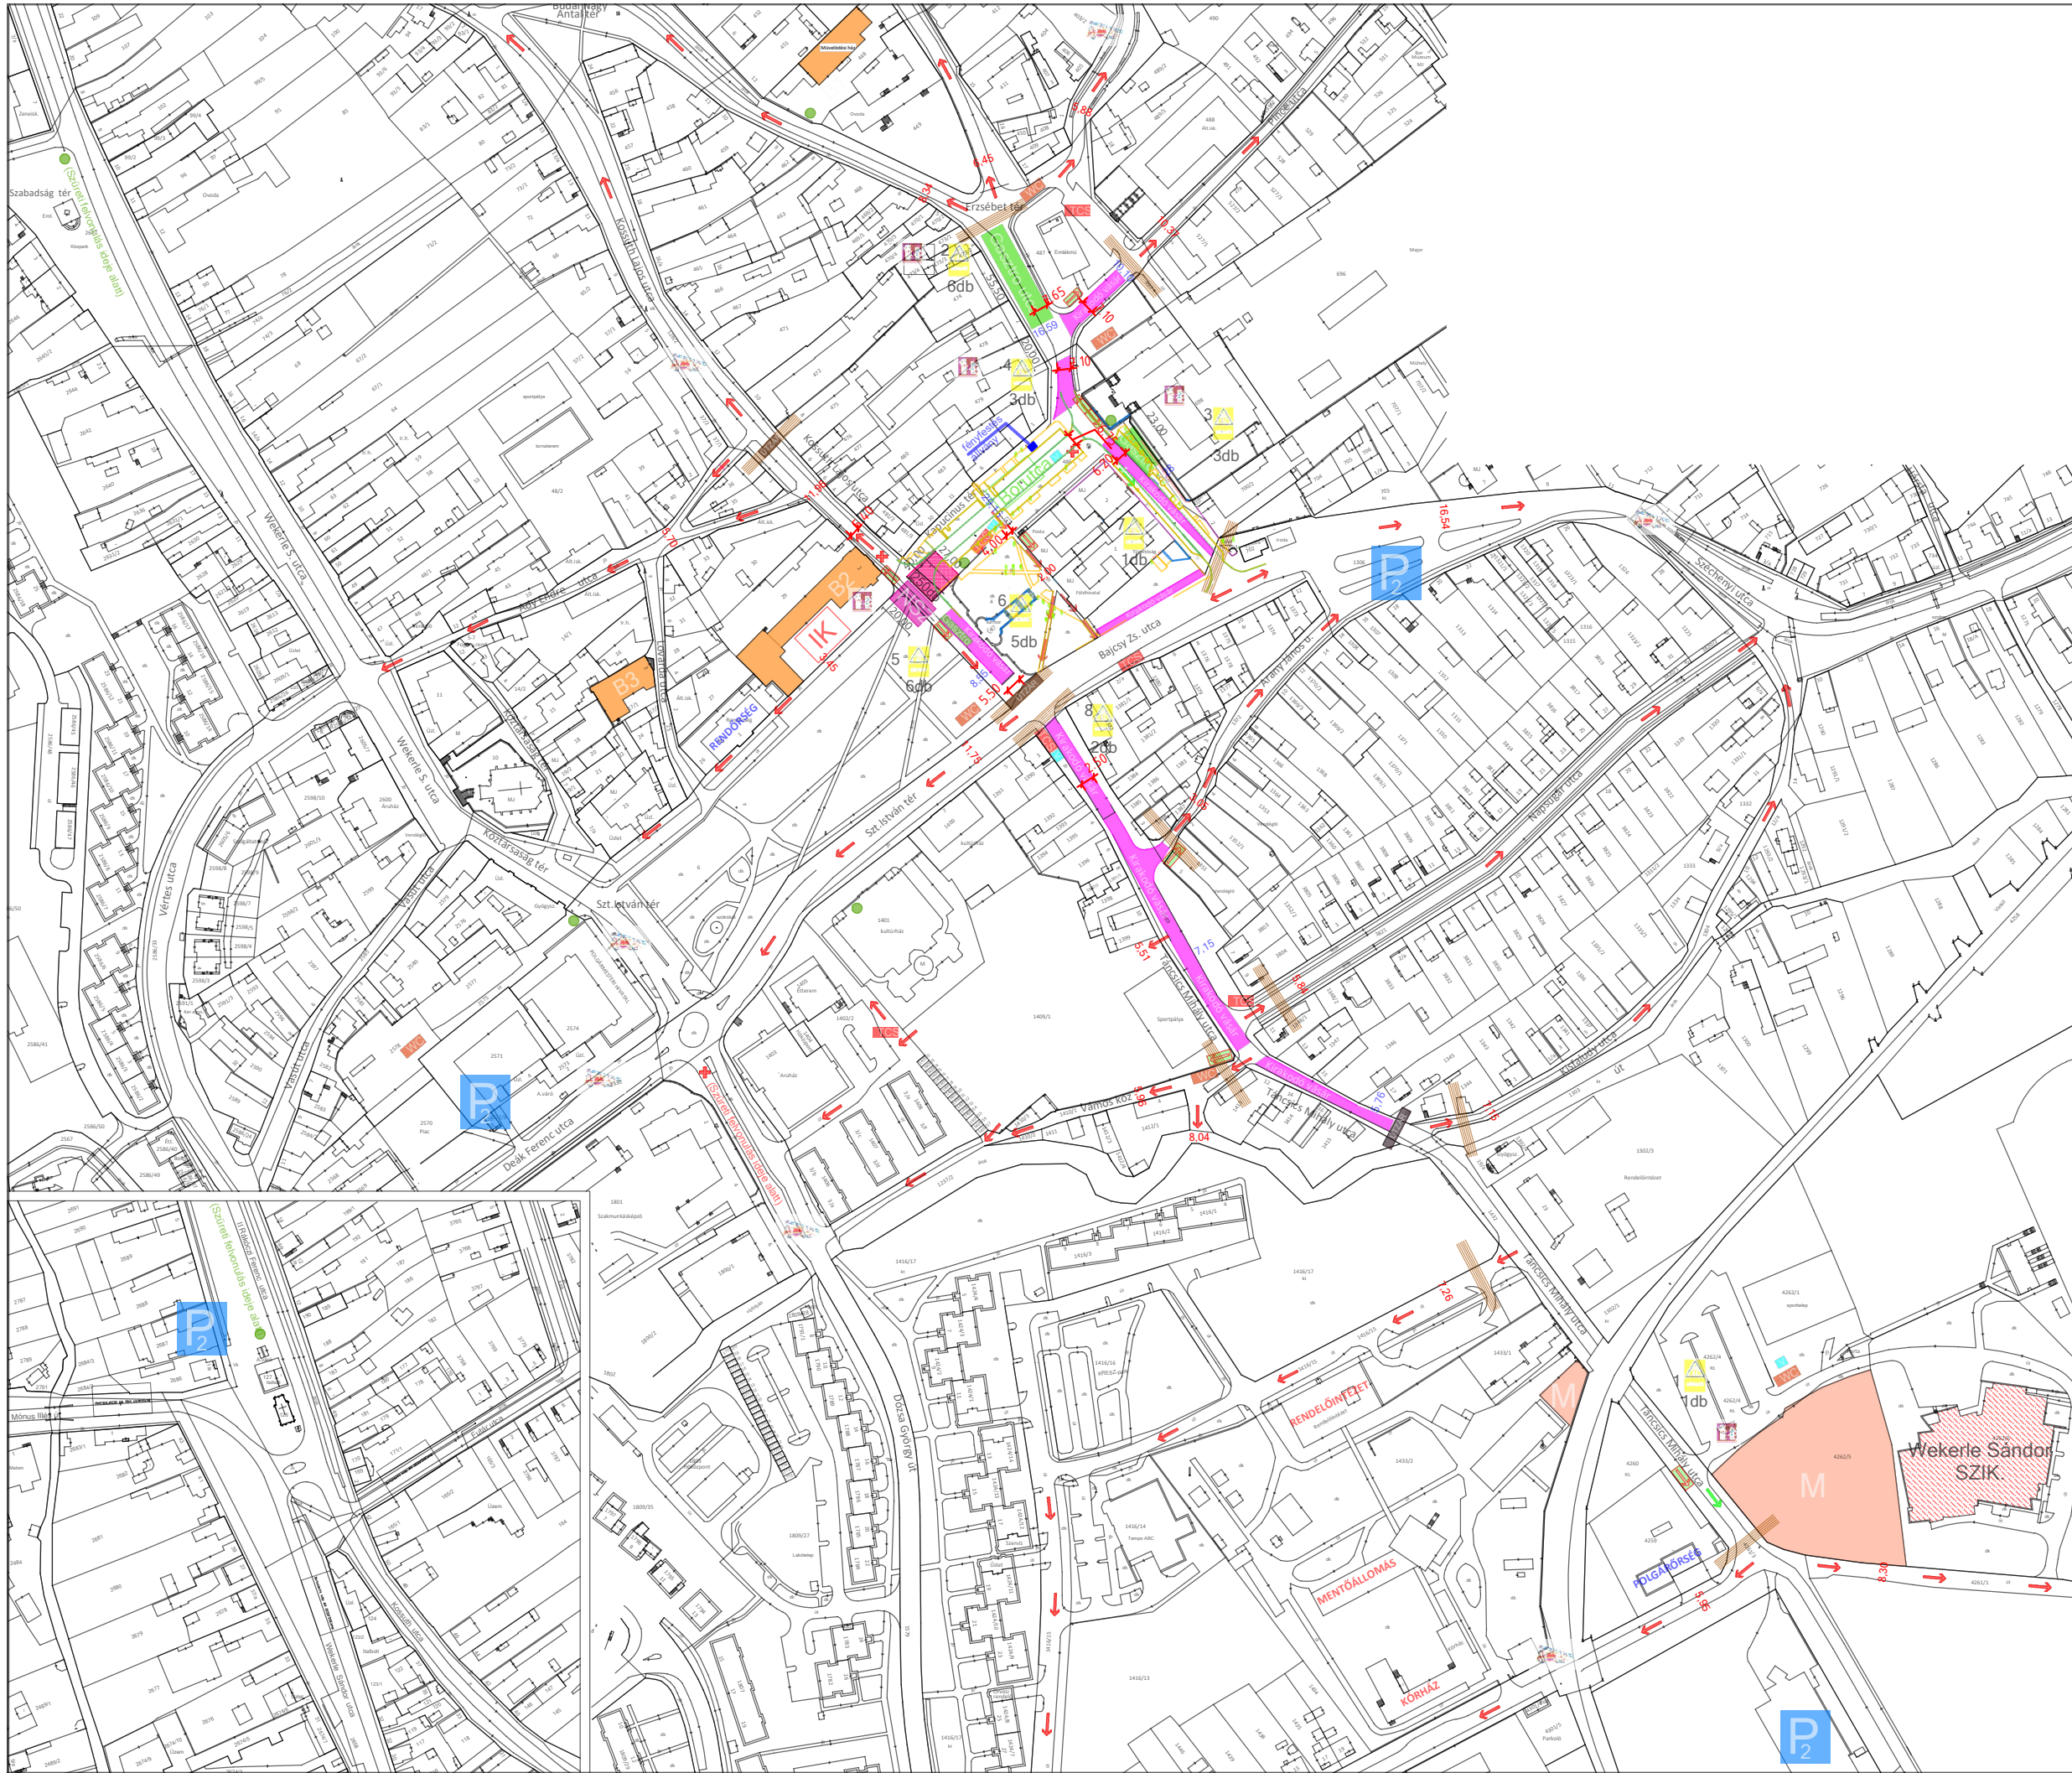

JELMAGYARÁZAT

-  Irányítási Központ
-  Koordinációs pont
-  Egészségügyi biztosítási pont
-  Menekülési útvonal
-  Tűzcsap
-  Ideiglenes befogadóhely
 - B1 Művelődési ház
 - B2 Radnóti Miklós Általános Iskola
 - B3 Uránia Filmszínház
-  Nagyszínpad
-  Fényfestés állvány (h:2,00 m; sz:2,00 m; m:7,00 m)
-  Nézőtér (40,00x27,00 m=1080,00 m²)
-  Mutatványos terület
-  Rendezvényterület határa
-  Vízvételi lehetőség
-  Nyilvános WC
-  Parkoló
 - P1 Piac mélygarázs (Deák utca 4.)
 - P2 Bajcsy Zs. u. - volt autóbusz pu.
 - P3 Kálvária temető
 - P4 Rákóczi u. buszparkoló
-  Menekülési útvonalat jelző tábla (utánvilágító)
-  Menekülési útvonal átlagos szélessége (m)
-  Rendezvényterület átlagos szélessége (m)
-  Tartalékterület
-  Tűzoltó gépjármű közl. szolg. út
-  Hordozható tűzoltó készülék
-  PB-gáz palack
-  Készülékhasználati hely sorszáma 
-  A helyszínen használt készülékek darabszáma 
-  (A felhasználót, annak képviselőjének nevét, elérhetőségét lásd külön dokumentum!)
-  Fizikai útzár (betonelem)