


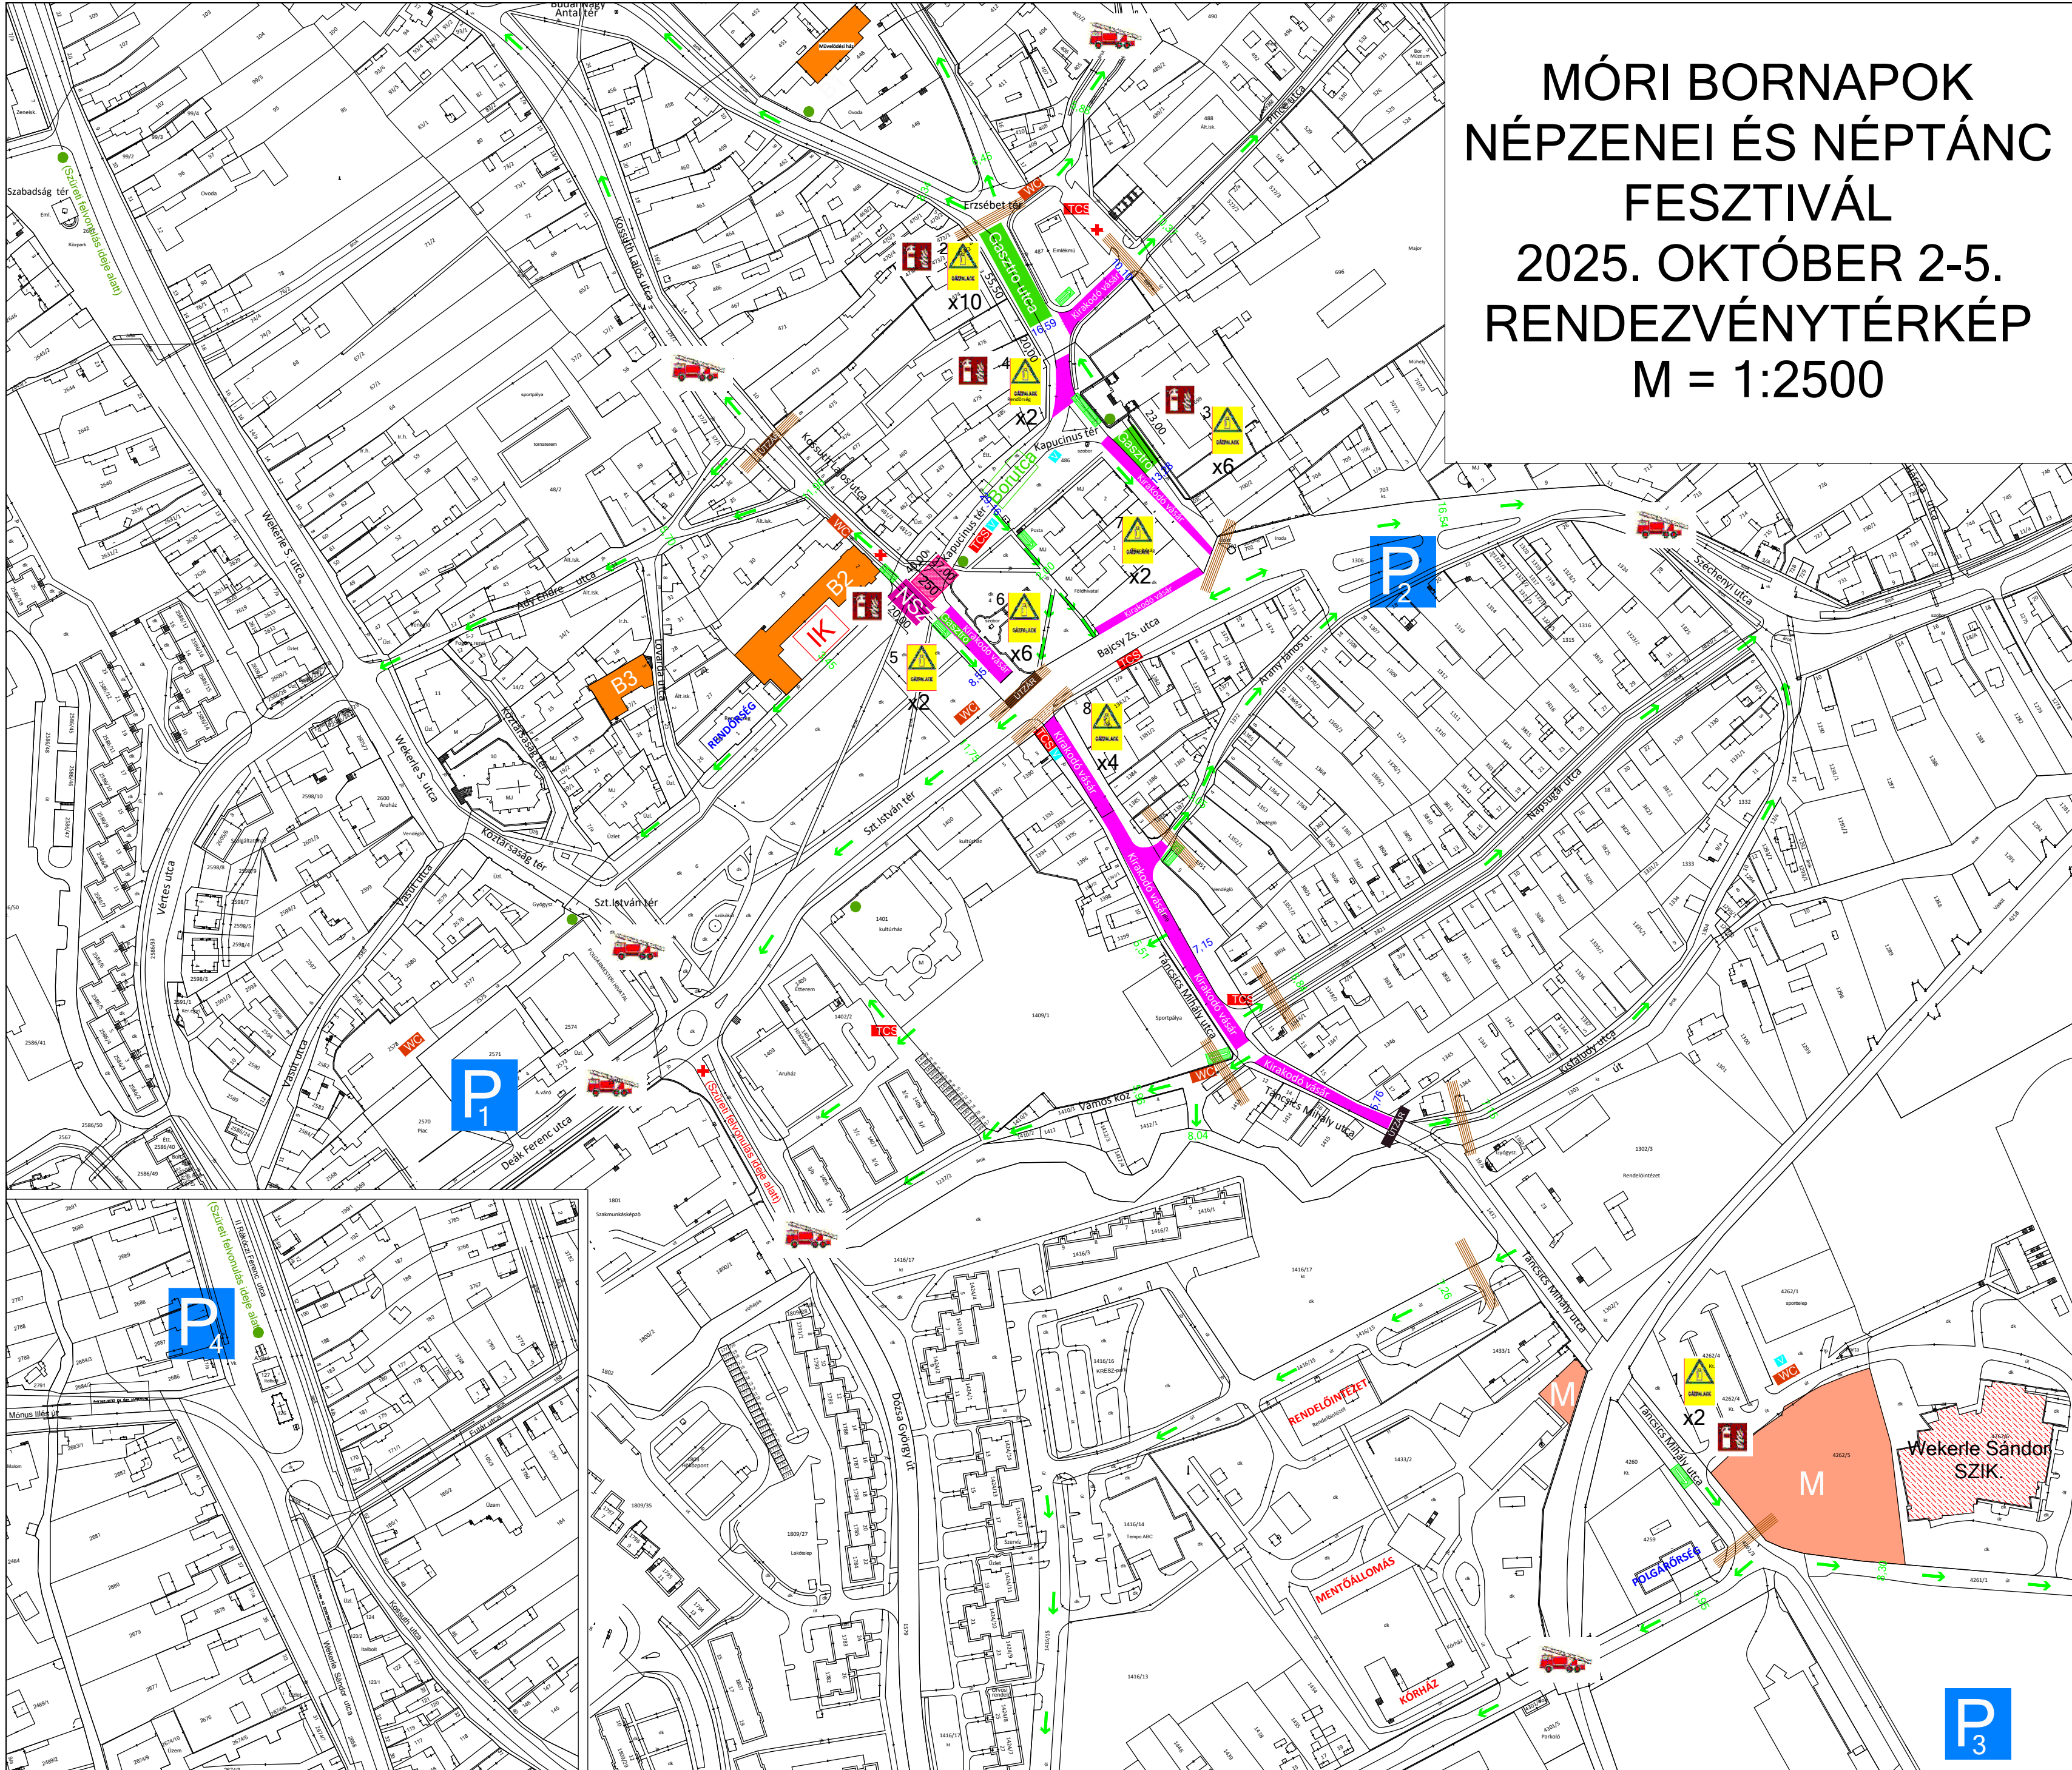

MÓRI BORNAPOK NÉPZENEI ÉS NÉPTÁNC FESZTIVÁL 2025. OKTÓBER 2-5. RENDEZVÉNYTÉRKÉP M = 1:2500

JELMAGYARÁZAT

- IK** Irányítási Központ
- Koordinációs pont
- +** Egészségügyi biztosítási pont
- Menekülési útvonal
- TCS** Tűzcsap
- B** Ideiglenes befogadóhely
 - B1 Művelődési ház
 - B2 Radnóti Miklós Általános Iskola
 - B3 Uránia Filmszínház
- NSZ** Nagyszínpad
- Nézőtér** (40,00x27,00 m=1080,00 m²)
- M** Mutatványos terület
- Rendezvényterület határa
- V** Vízvételi lehetőség
- WC** Nyilvános WC
- P** Parkoló
 - P1 Piac mélygarázs (Deák utca 4.)
 - P2 Bajcsy Zs. u. - volt autóbusz pu.
 - P3 Kálvária temető
 - P4 Rákóczi u. buszparkoló
- Menekülési útvonalat jelző tábla (utánvilágító)
- 5,95** Menekülési útvonal átlagos szélessége (m)
- 7,15** Rendezvényterület átlagos szélessége (m)
- ▨** Tartalékterület
- Tűzoltó gépjármű közl. szolg. út
- Hordozható tűzoltó készülék
- PB-gáz palack
 - x10 Készülékhasználati hely sorszáma 1
- A helyszínen használt készülékek darabszáma (A felhasználót, annak képviselőjének nevét, elérhetőségét lásd külön dokumentum!)
- ÚTZÁR** Fizikai út zár (betonelem)